



SEZIONE "A:A"

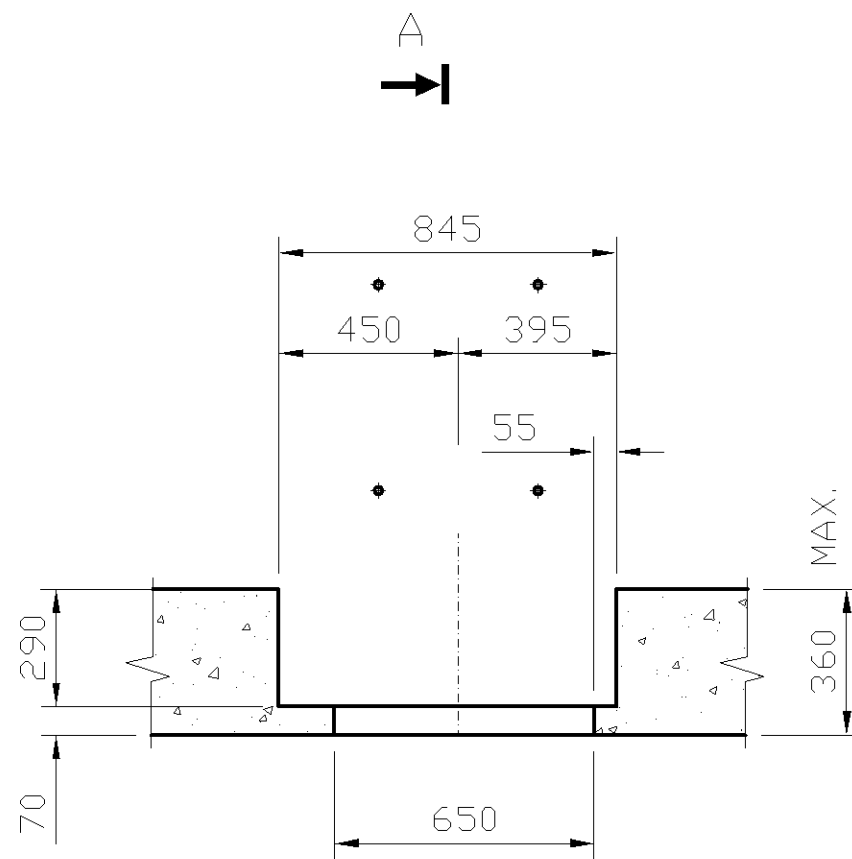

SEZIONE "B:B"

SUPERFICIE NECESSARIA ALLA MANUTENZIONE,  
SUL LATO SINISTRO O DESTRO DELL'APPARECCHIO

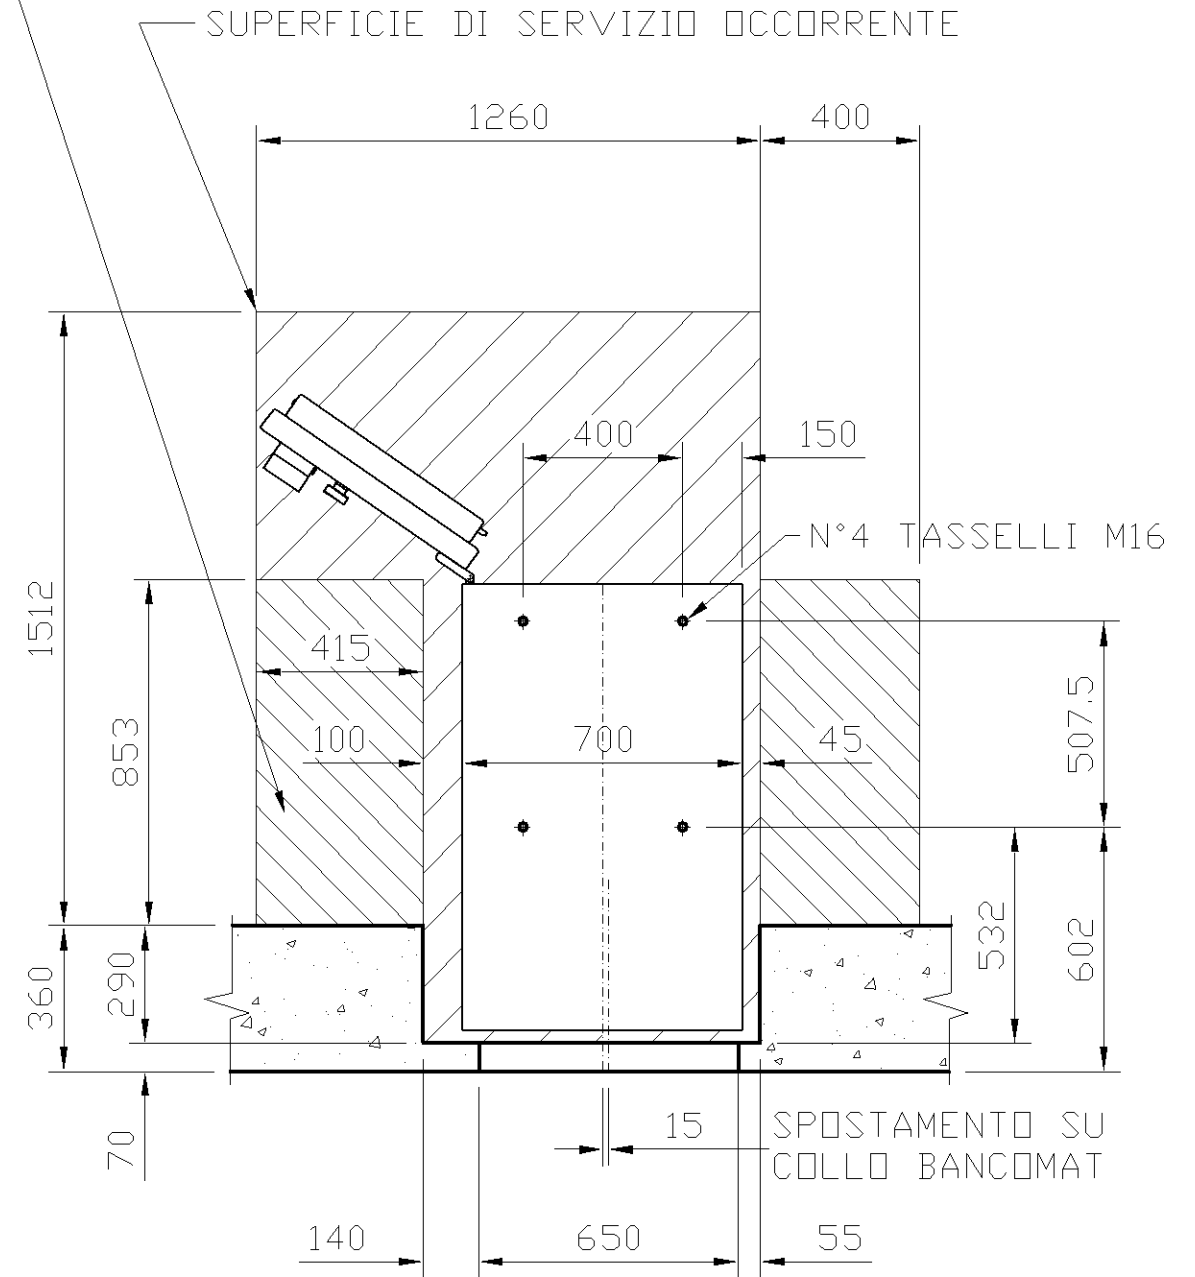

REVISIONI	DESCRIZIONE	DATA	APPROVAZIONE
C	Aggiunto superficie per manutenzione	12-07-2001	Lussana
B	Aggiunto posizioni foratura o fissaggio a pavimento cassa continua	21-06-2001	Lussana
A	Allineata foratura e aggiunta sezioni per parete	22-03-2001	Lussana

Pos.	Pezzi	Descrizione	Materiale	Dimensioni	Vedi disegno N°
Tolleranze Generali		Sostituisce il	Sostituito dal	SCALA: 1:20	DATA: 23-03-2001
0 - 6	±0,1	<b>Descrizione: FIGURINO PER INSTALLAZIONE</b> <b>CASSA CONTINUA CON BANCOMAT</b> <b>WINCOR PRO CASH 2150</b> <b>N° Disegno: Z42.000.00</b>			DIS: BASILICO
> 6 - 30	±0,2				CONT. LUSSANA
> 30 - 120	±0,3				
> 120 - 400	±0,5				
> 400 - 1000	±0,8				
> 1000 - 2000	±1,2				
> 2000 - 4000	±2,0				
				N° Fog.:	<b>LEM</b> S.r.l.