


VISTA DALL' ESTERNO AGENZIA

FILO PAVIMENTO ±0.00

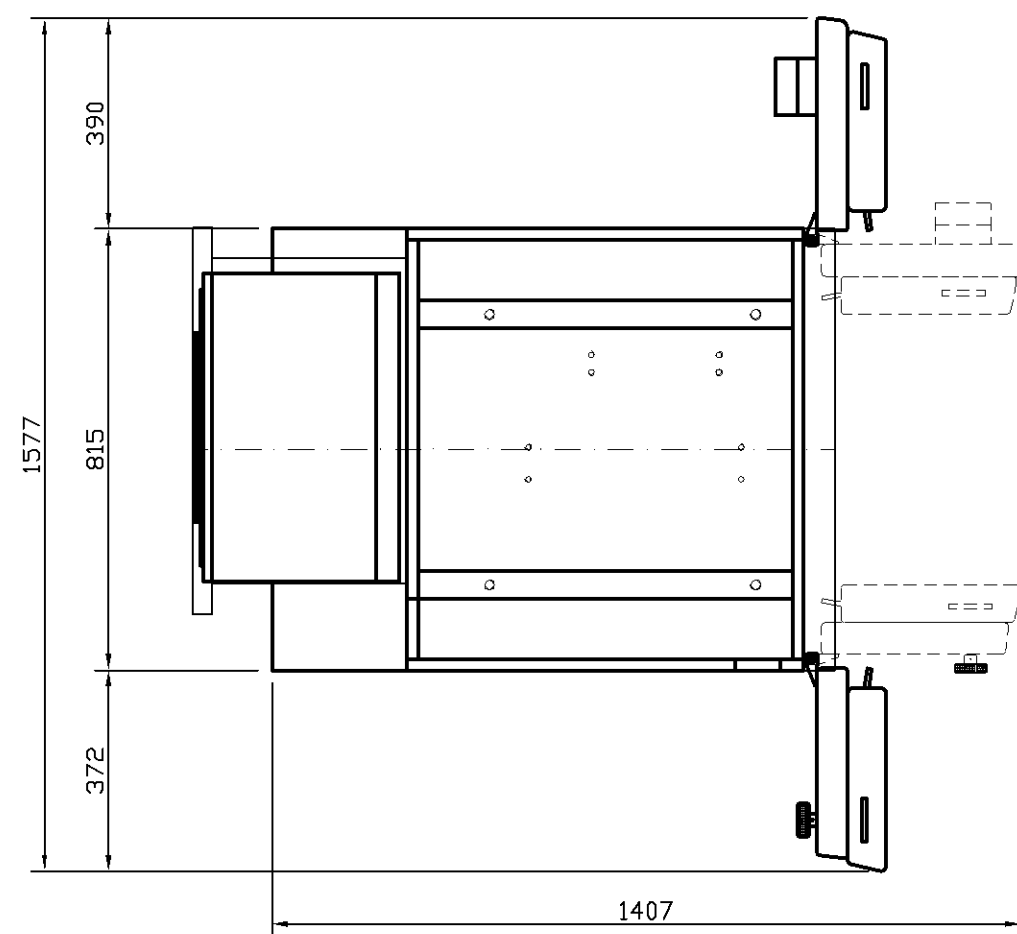

REV.	DATA	DESCRIZIONE	APPROVAZIONE

Pos.	Pezzi	Descrizione	Materiale	Dimensioni	Vedi disegno N°
<i>Tolleranze Generali</i>		<i>Sostituisce il</i>	<i>Sostituito dal</i>	SCALA: 1:10	DATA: 01-07-2003
Foro H 11	<i>Descrizione: Particolare cassa continua</i>			DIS: ANDRIANI	
Albero h 11	<i>per ATM NCR P86</i>			 Sistemi di sicurezza	
Lineare J 14	N° Disegno: 31016		N° Fog.: 1/1		
Angoli ± 30'					